


SITUACION  
E 1/4.000



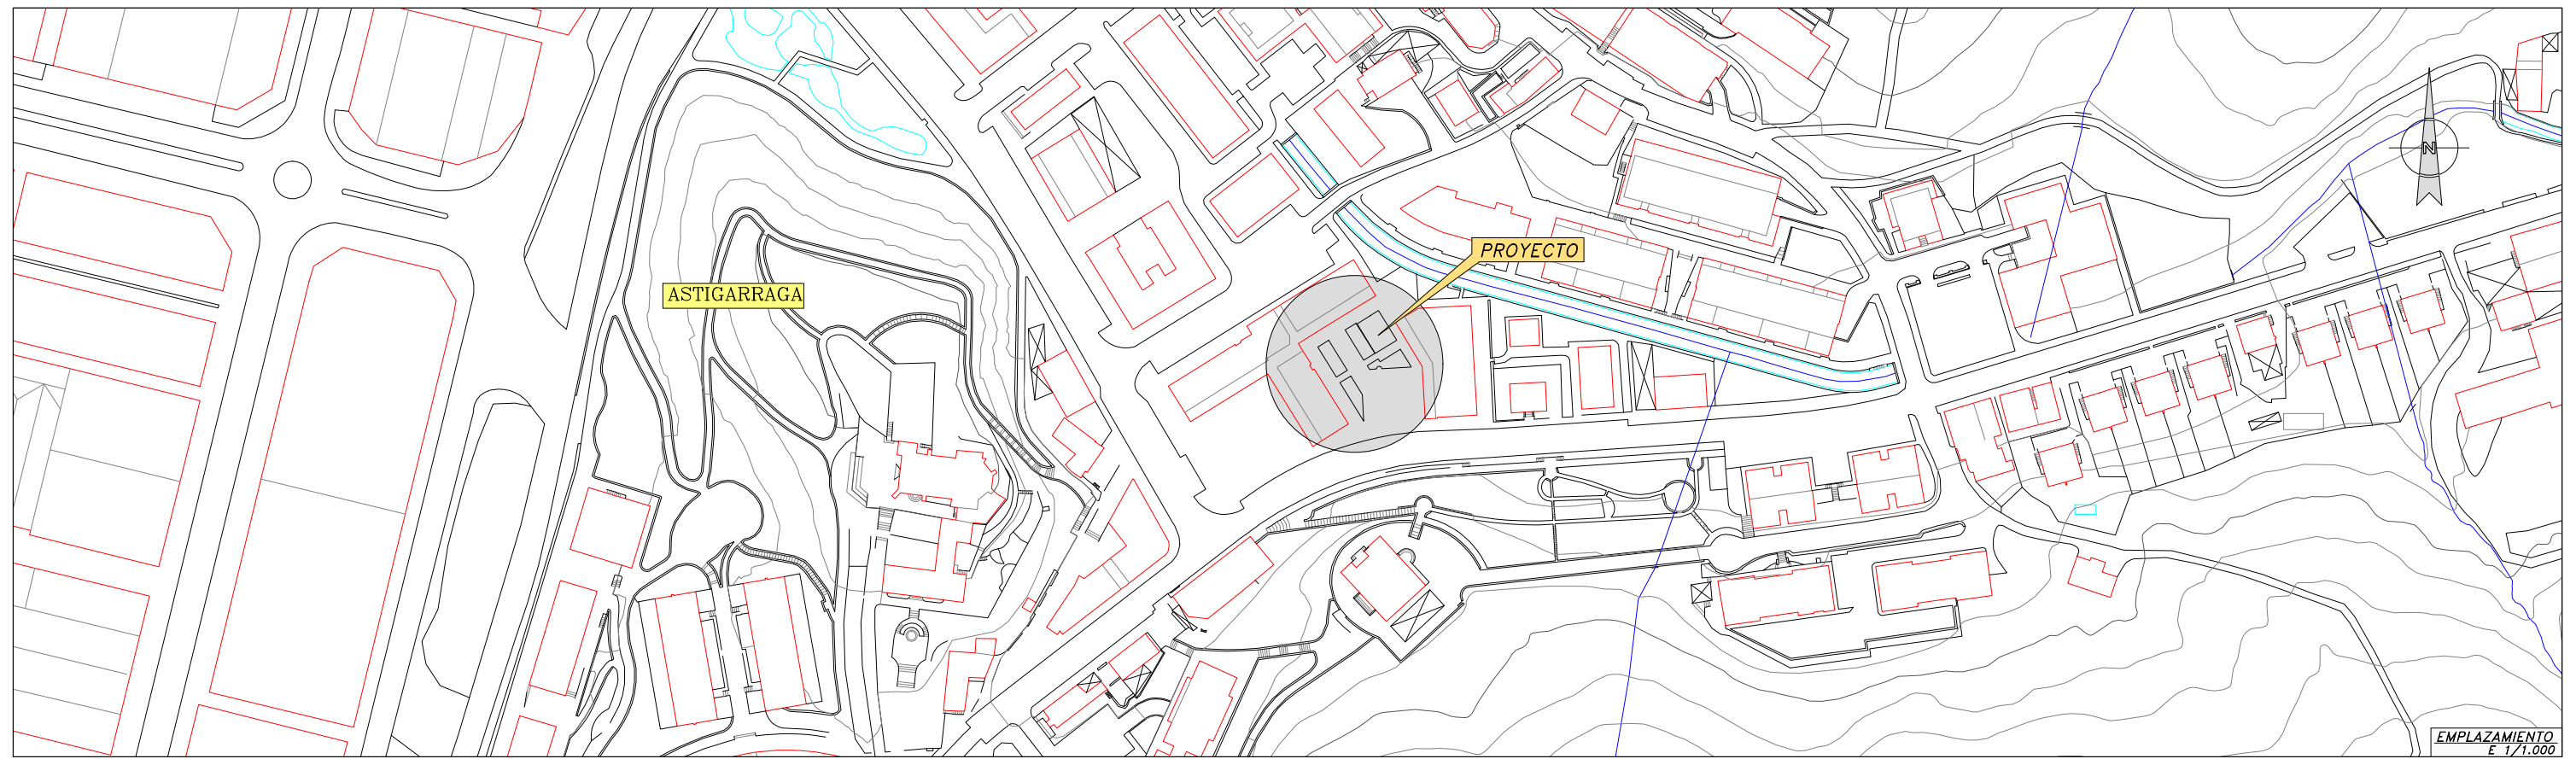

EMPLAZAMIENTO  
E 1/1.000

JABETZA  
PROPIEDAD



**Astigarragako Udala**

INGENIARI EGILEA  
EL INGENIERO AUTOR

150 9001  
ISO 14001  
ISO 14006



**PEDRO IDARRETA LAPAZARAN**  
INGENIERO DE OBRAS, C. Y. P. - COLEGIADO N°8701

PROIEKTUAREN IZENBURUA  
TITULO DEL PROYECTO

**ASTIGARRAGAKO SAGARDO PLAZAREN BERRURBANIZATZEAREN PROIEKTUA**

**PROYECTO DE REURBANIZACION DE SAGARDO PLAZA EN ASTIGARRAGA**

AZTERKETA  
REVISION

**01-EDU-PABLO**  
**07-JULIO-2017**

GAKOA  
CLAVE

**P-17-12**

ESKALAK  
ESCALAS

VARIAS

EN EL ORIGINAL DIN-A1

PLANOAREN IZENBURUA  
TITULO DEL PLANO

**SITUACIÓN Y EMPLAZAMIENTO**

PLANO-ZNB.  
N° PLANO

**1**

HOJA 1 DE 1

DATA  
FECHA

**JULIO 2017**