




SECCION A-A
E 1/100



SECCION B-B
E 1/100

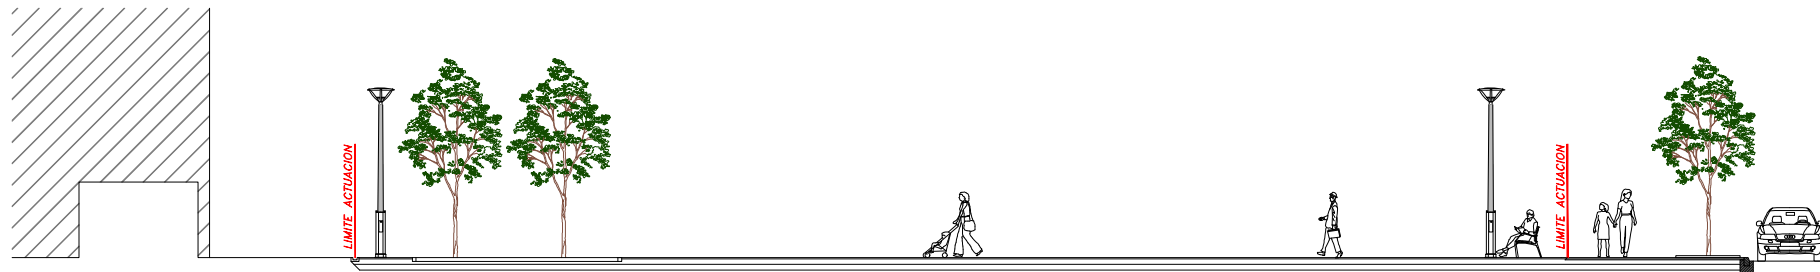

SECCION C-C
E 1/100

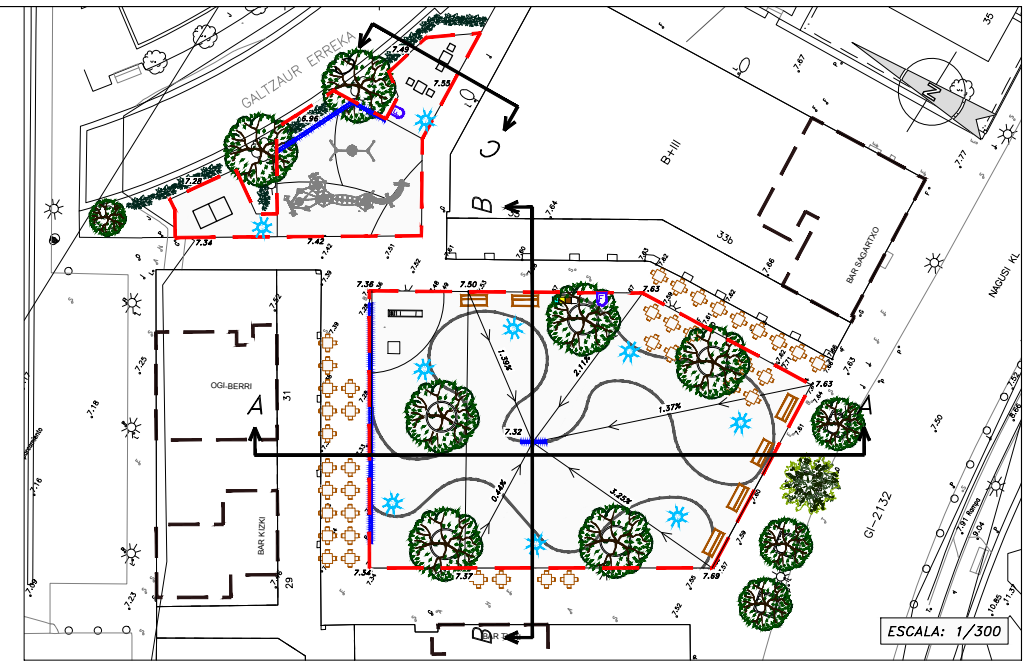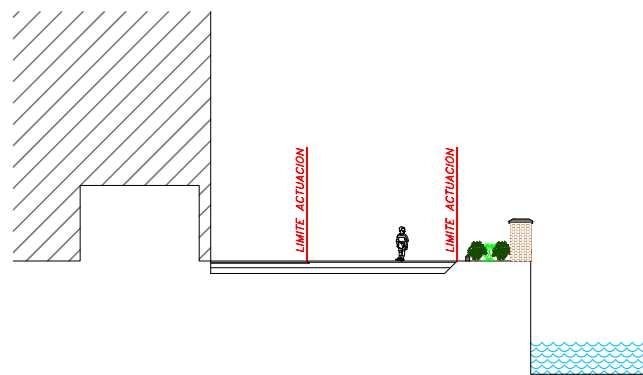

JABETZA
PROPIEDAD



INGENIARI EGILEA
EL INGENIERO AUTOR



Pedro Idarreta Lapazarán
PEDRO IDARRETA LAPAZARAN
INGENIERO DE OBRAS, C. Y. P. - COLEGIADO Nº8701

PROIEKTUAREN IZENBURUA
TITULO DEL PROYECTO

ASTIGARRAGAKO SAGARDO PLAZAREN BERRURBANIZATZEAREN
PROIEKTUA
PROYECTO DE REURBANIZACION DE SAGARDO PLAZA
EN ASTIGARRAGA

AZTERKETA
REVISION

01-EDU-PABLO
07-JULIO-2017

GAKOA
CLAVE

P-17-12

ESKALAK
ESCALAS

VIARIAS

EN EL ORIGINAL DIN-A1

PLANOAREN IZENBURUA
TITULO DEL PLANO

SECCIONES TIPO

PLANO-ZNB.
Nº PLANO

9

HOJA 1 DE 1

DATA
FECHA

JULIO 2017